



Piso terreo  
(vermelhos/amarelos)

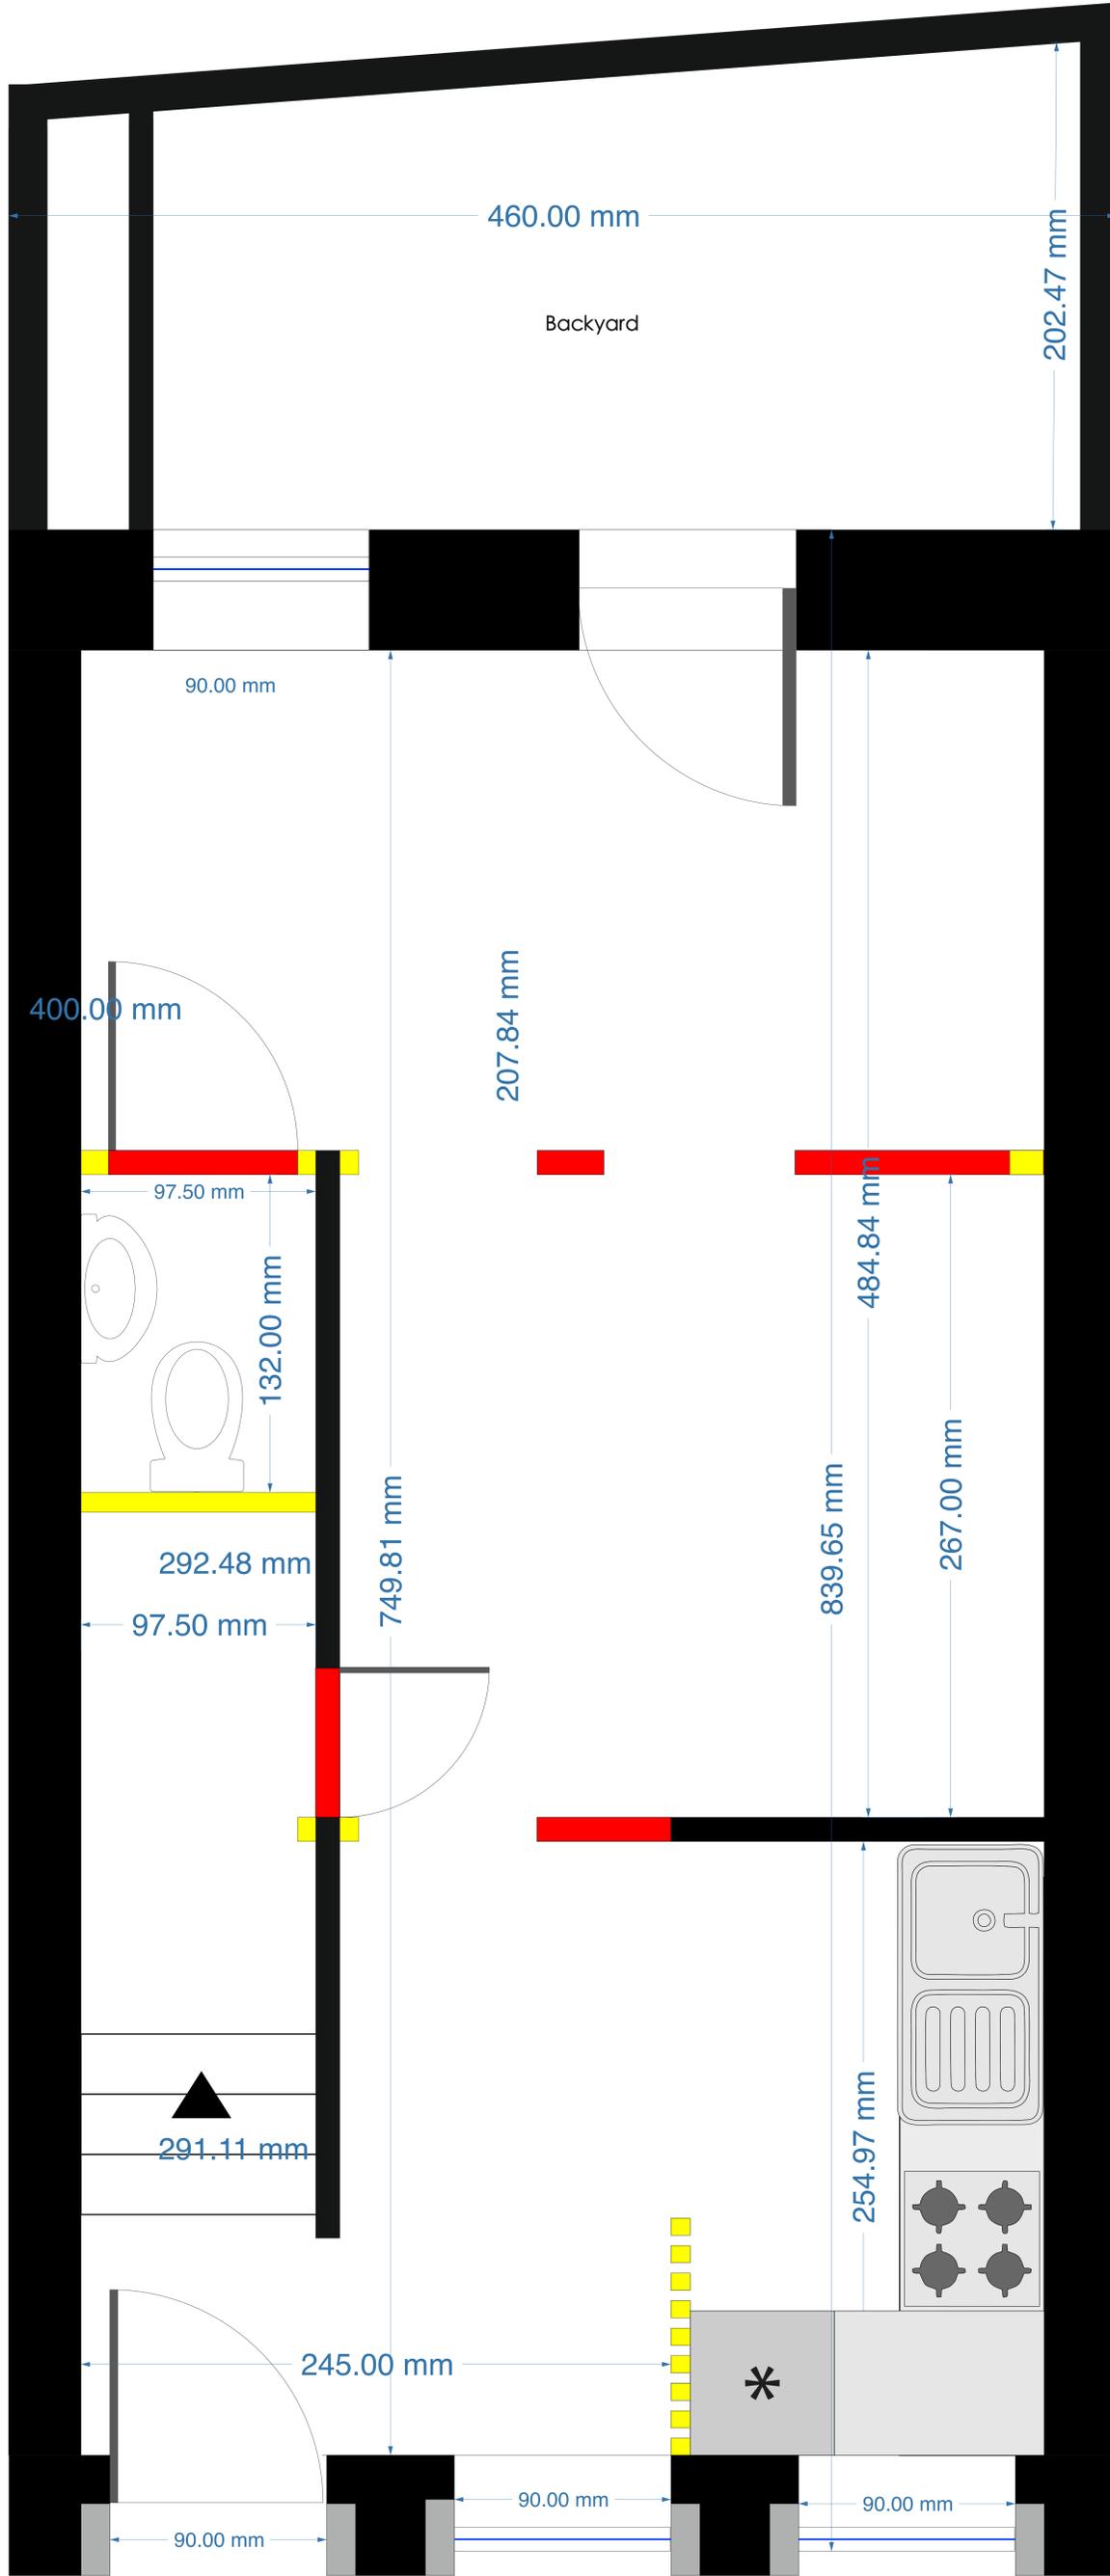


Piso terreo  
(Ocupacao)

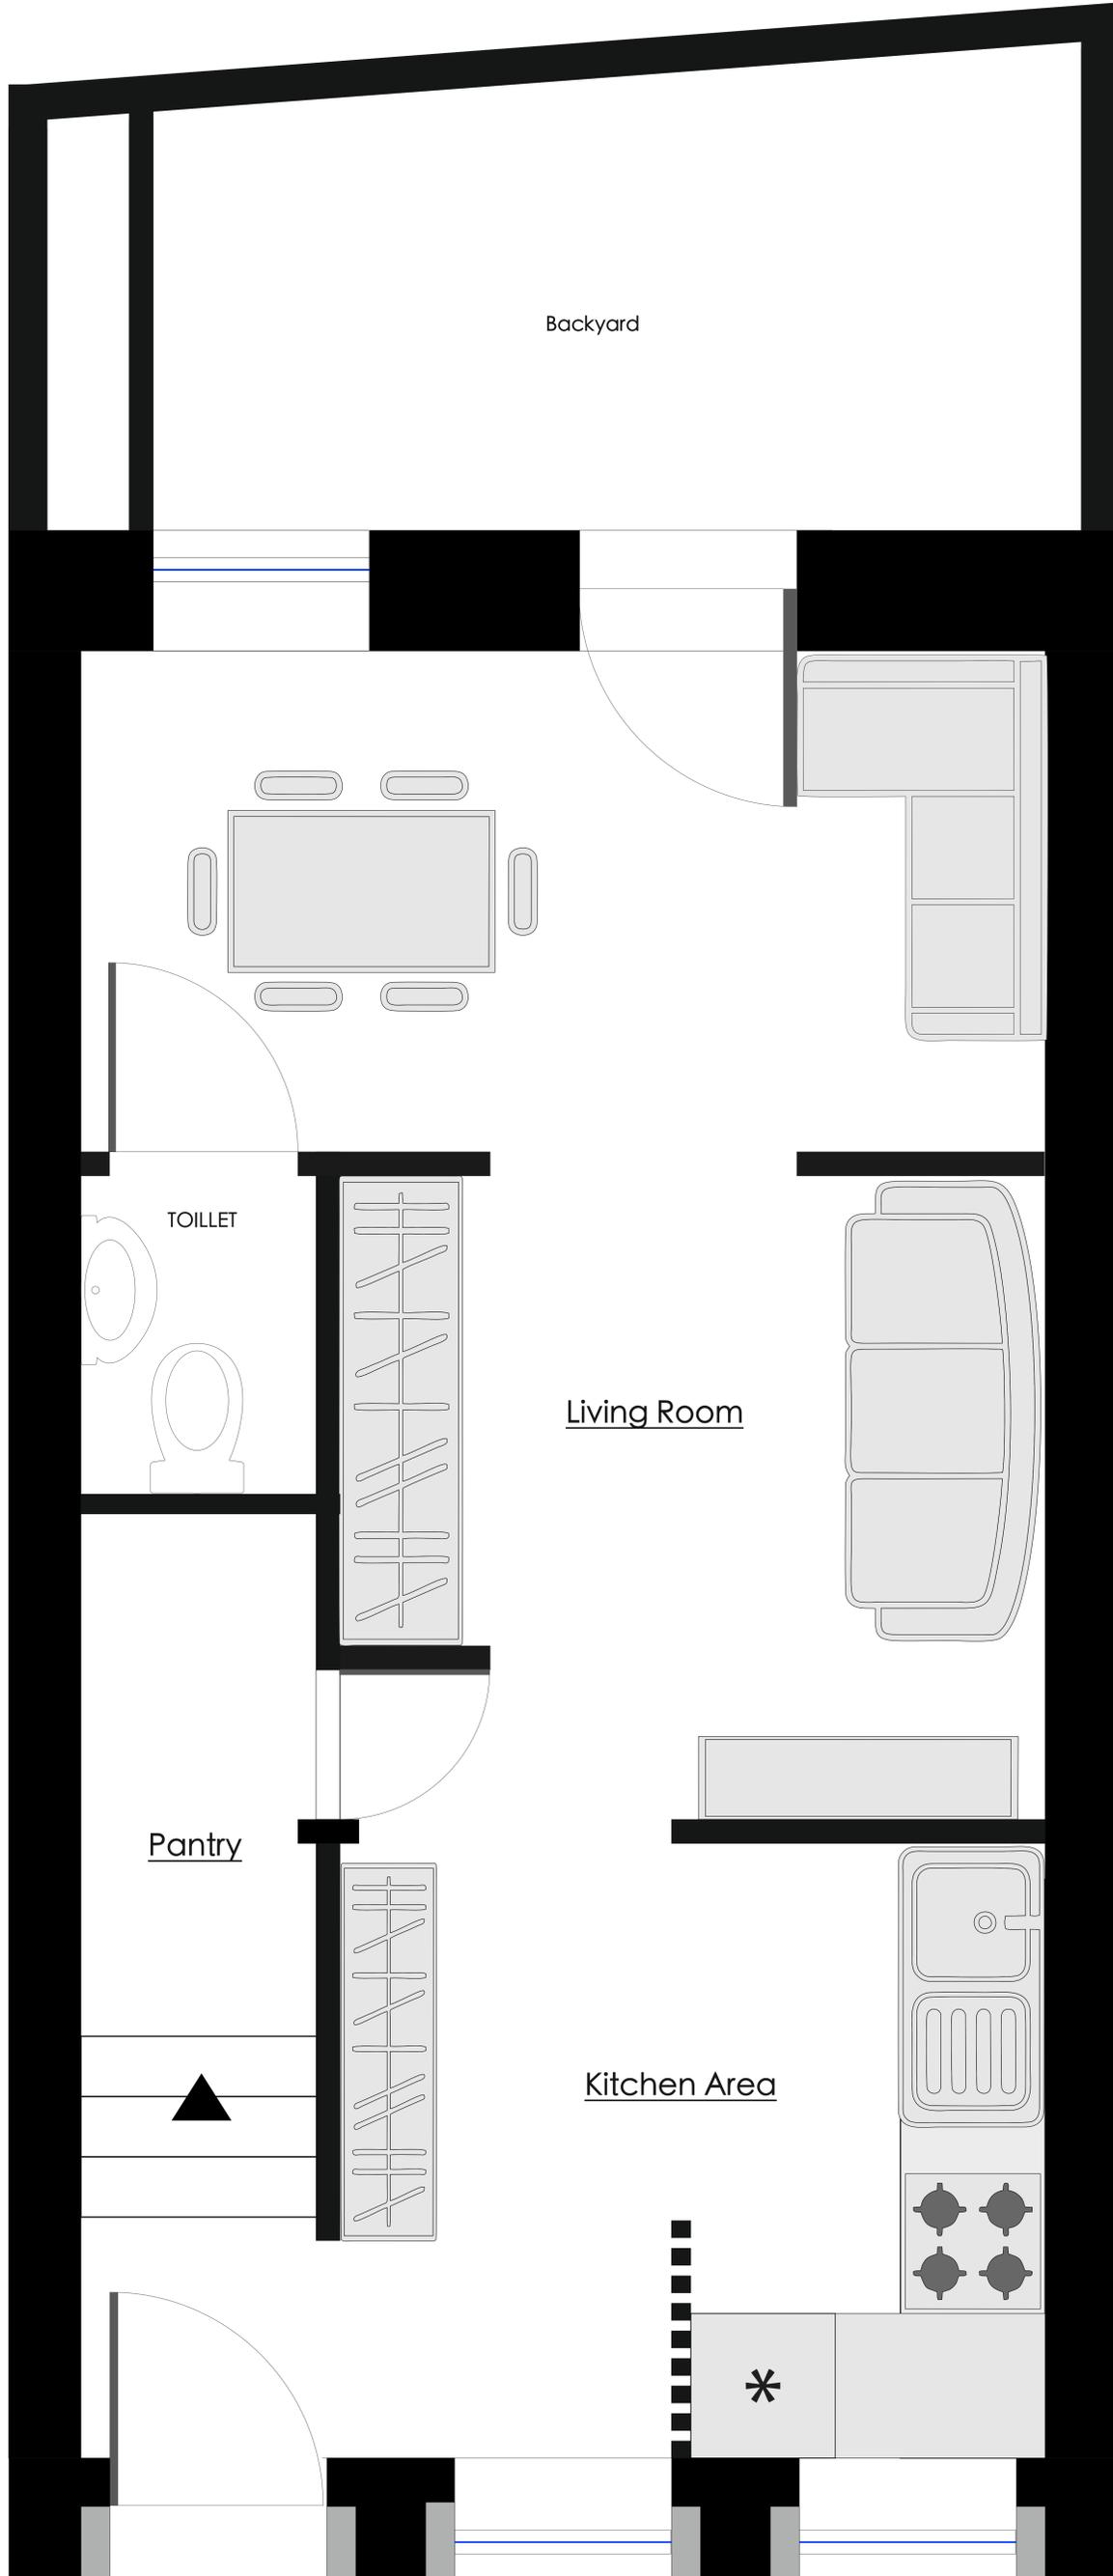


174.32 mm


Primeiro-andar  
(vermelhos/amarelos)

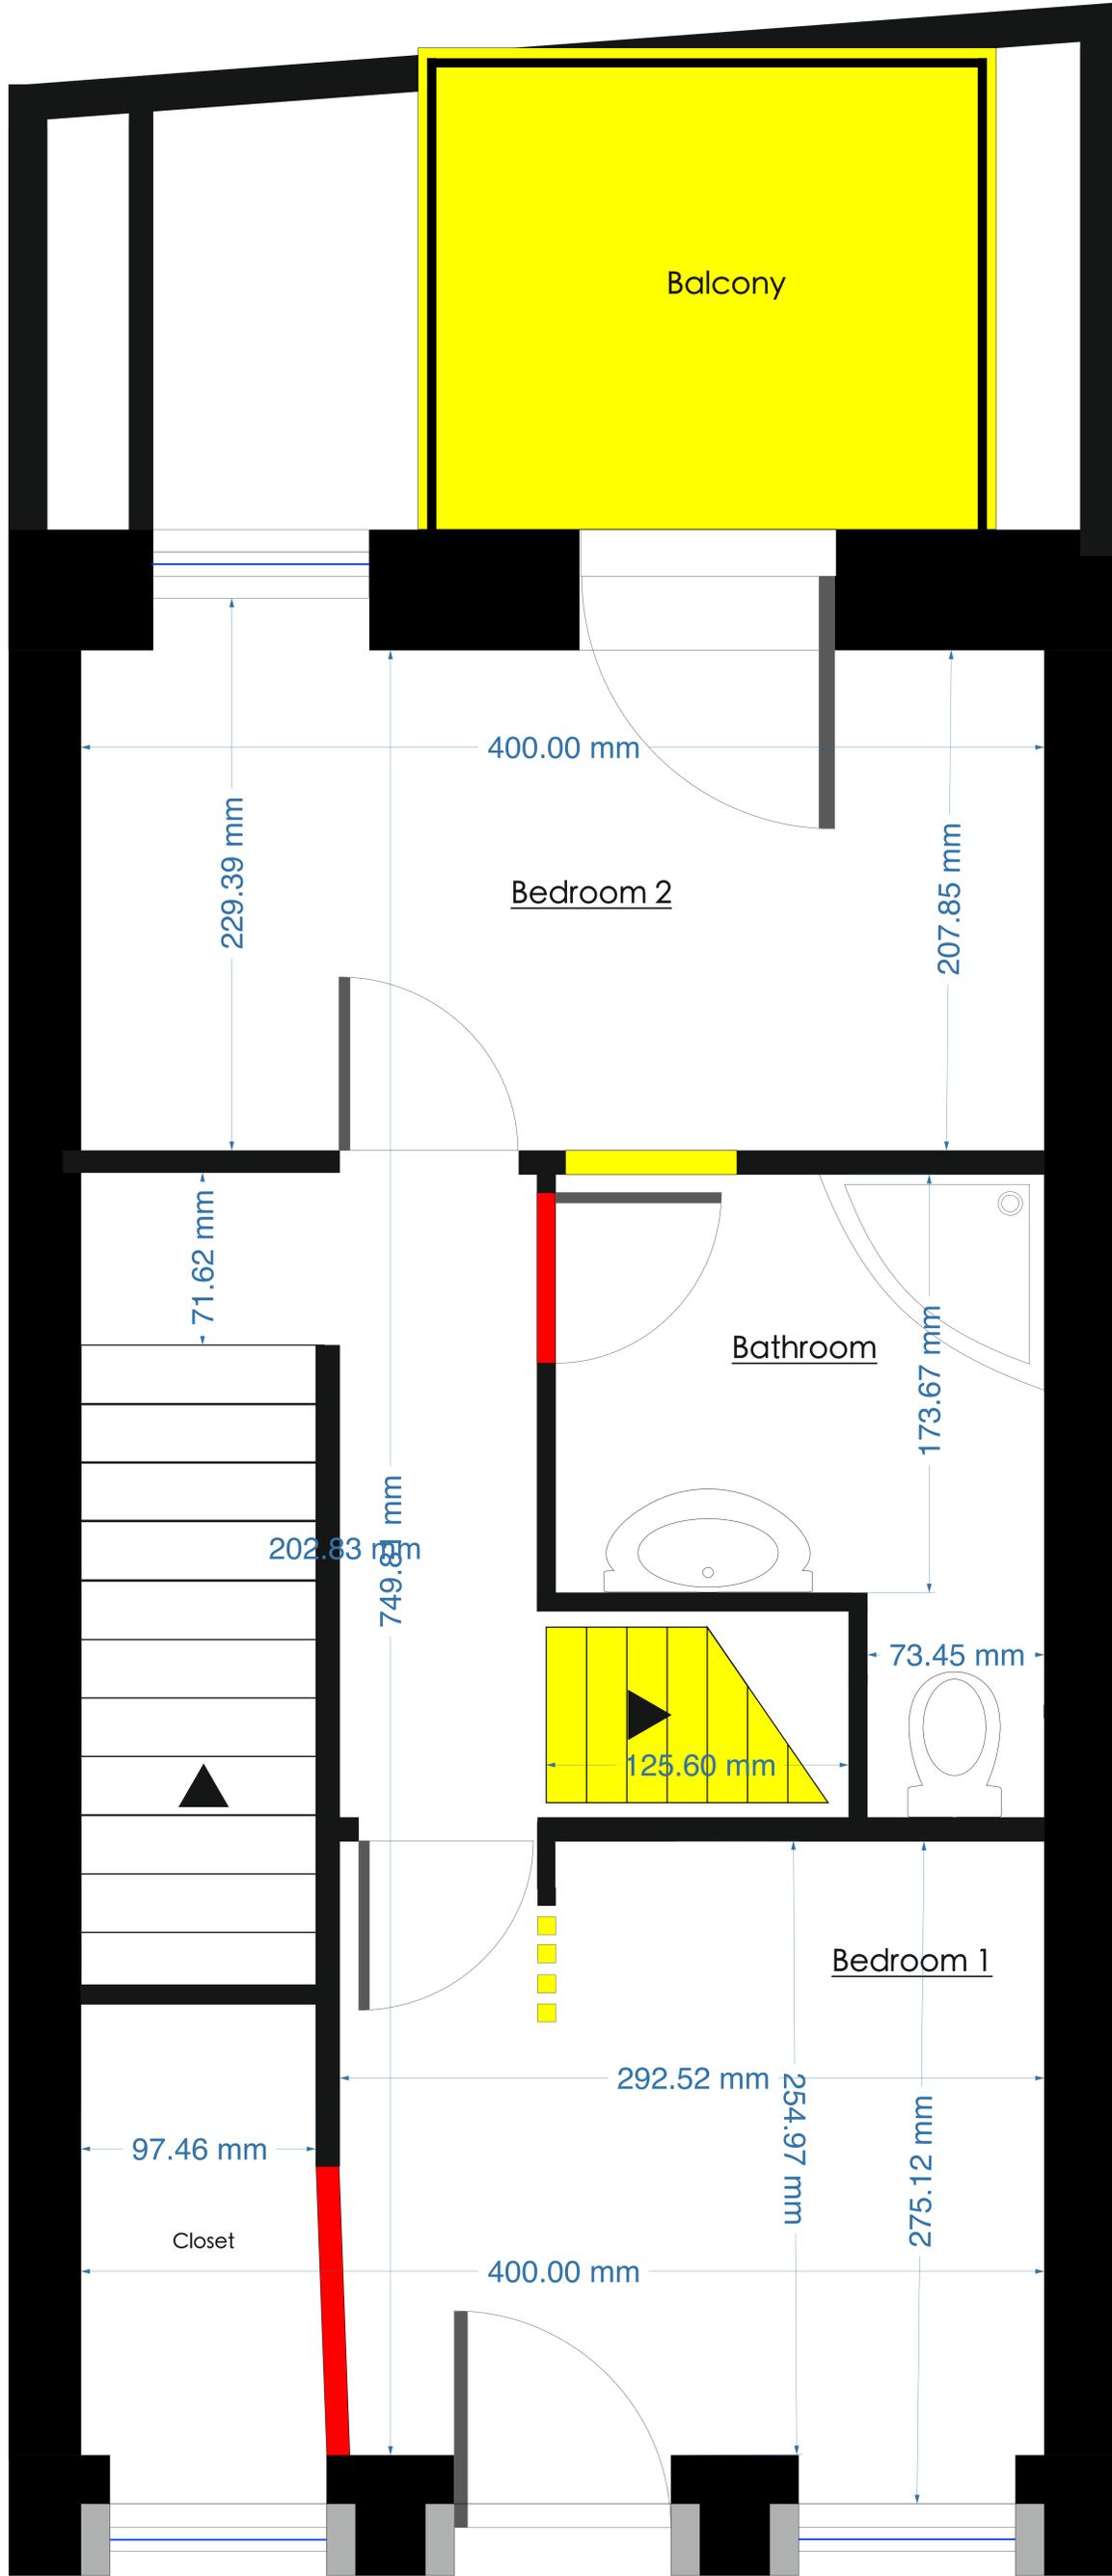

Primeiro-andar  
(espacos)

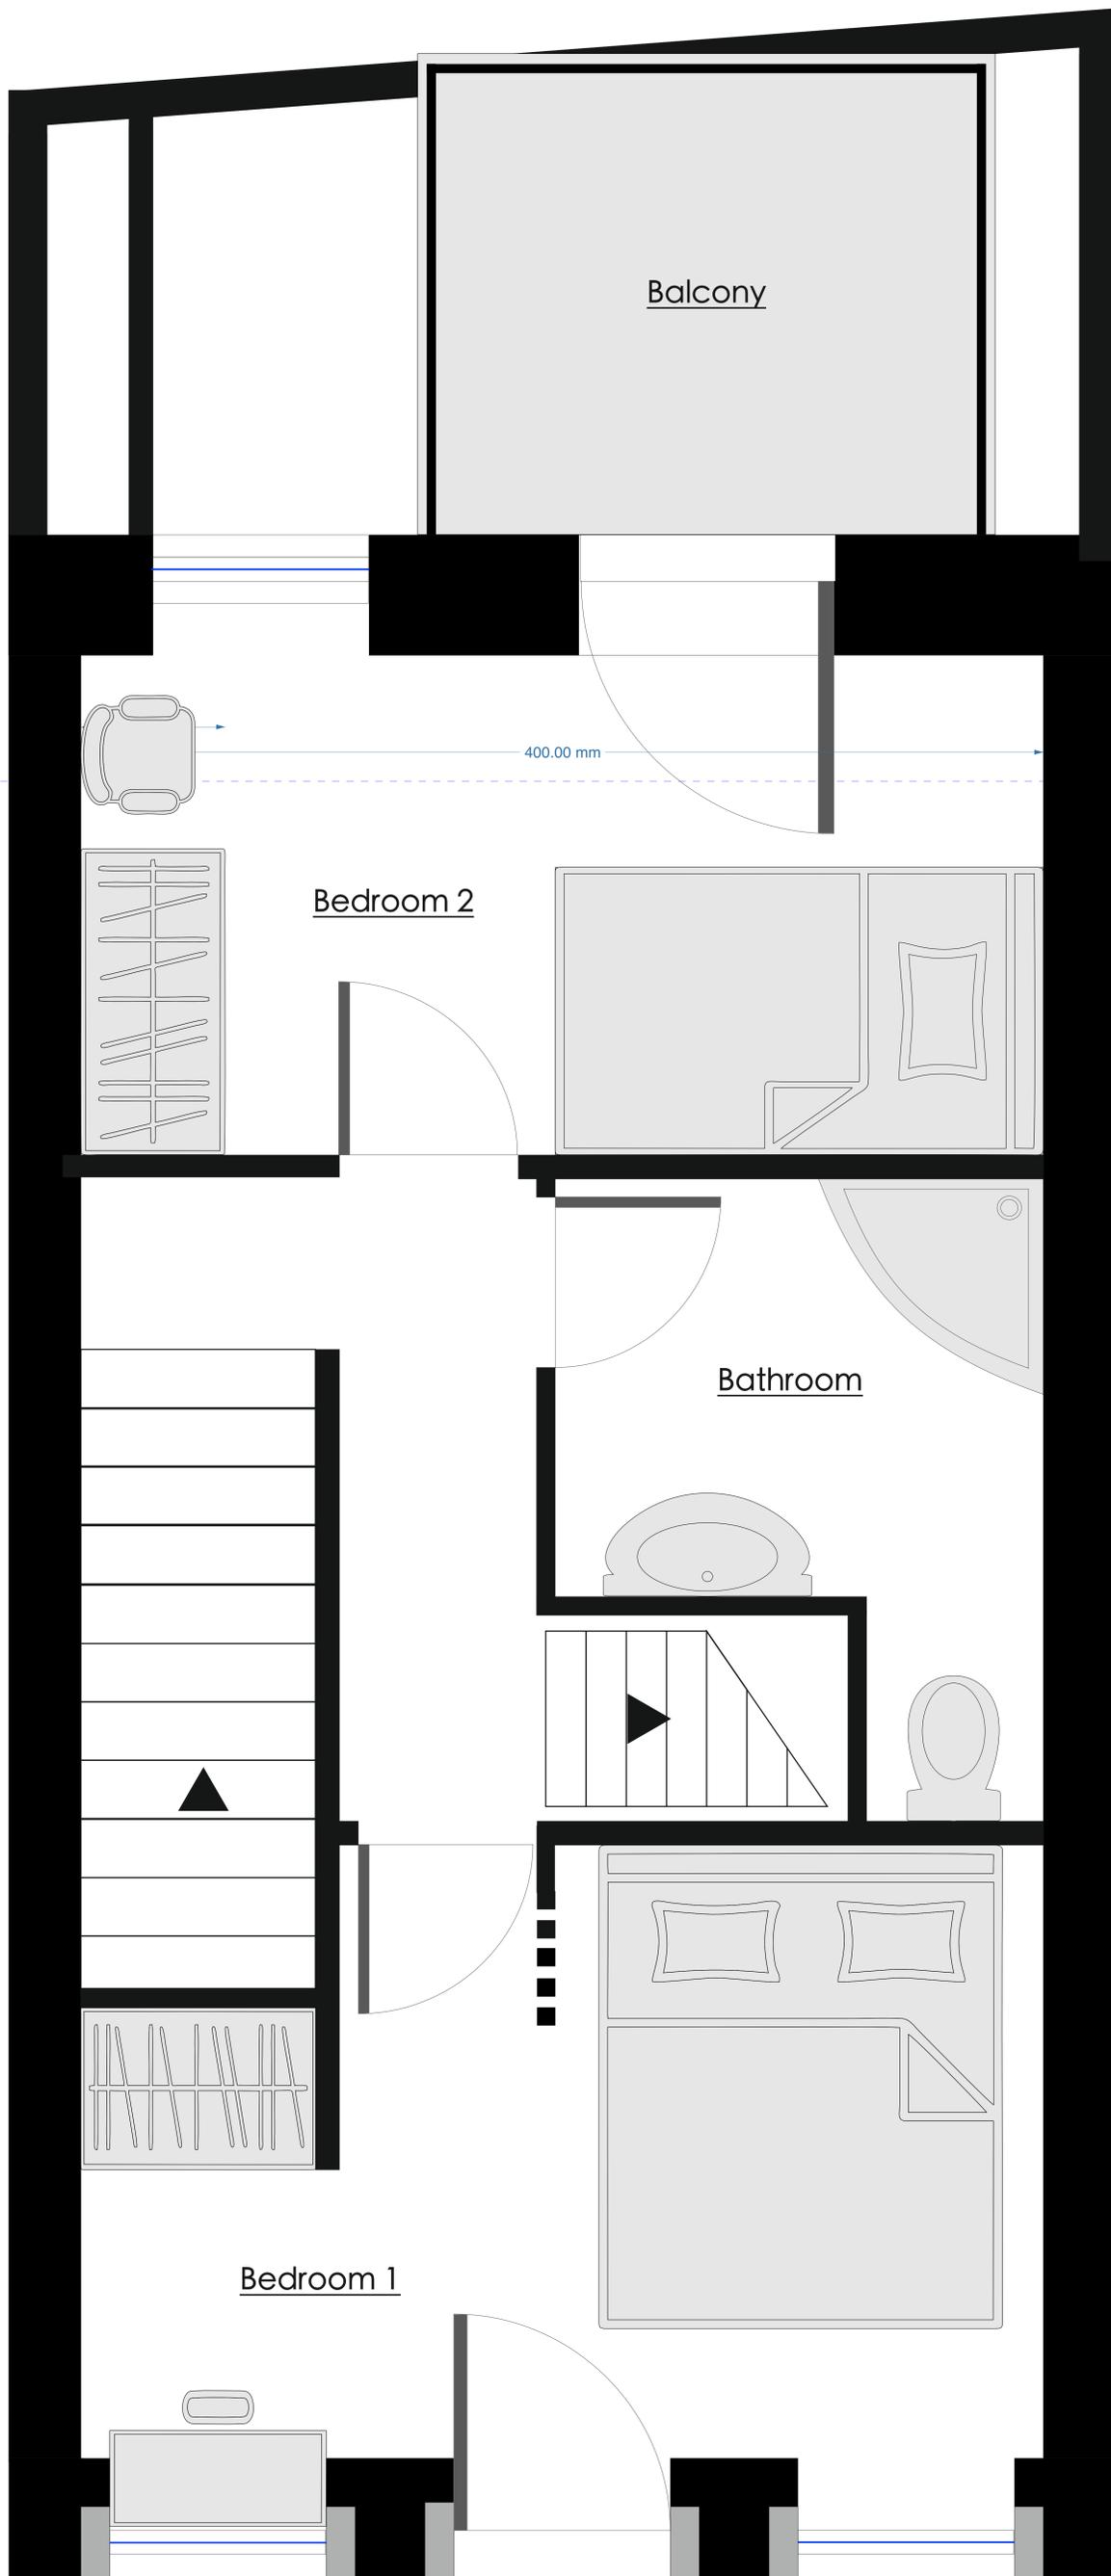

Sotao/escadas  
(opcao 1)

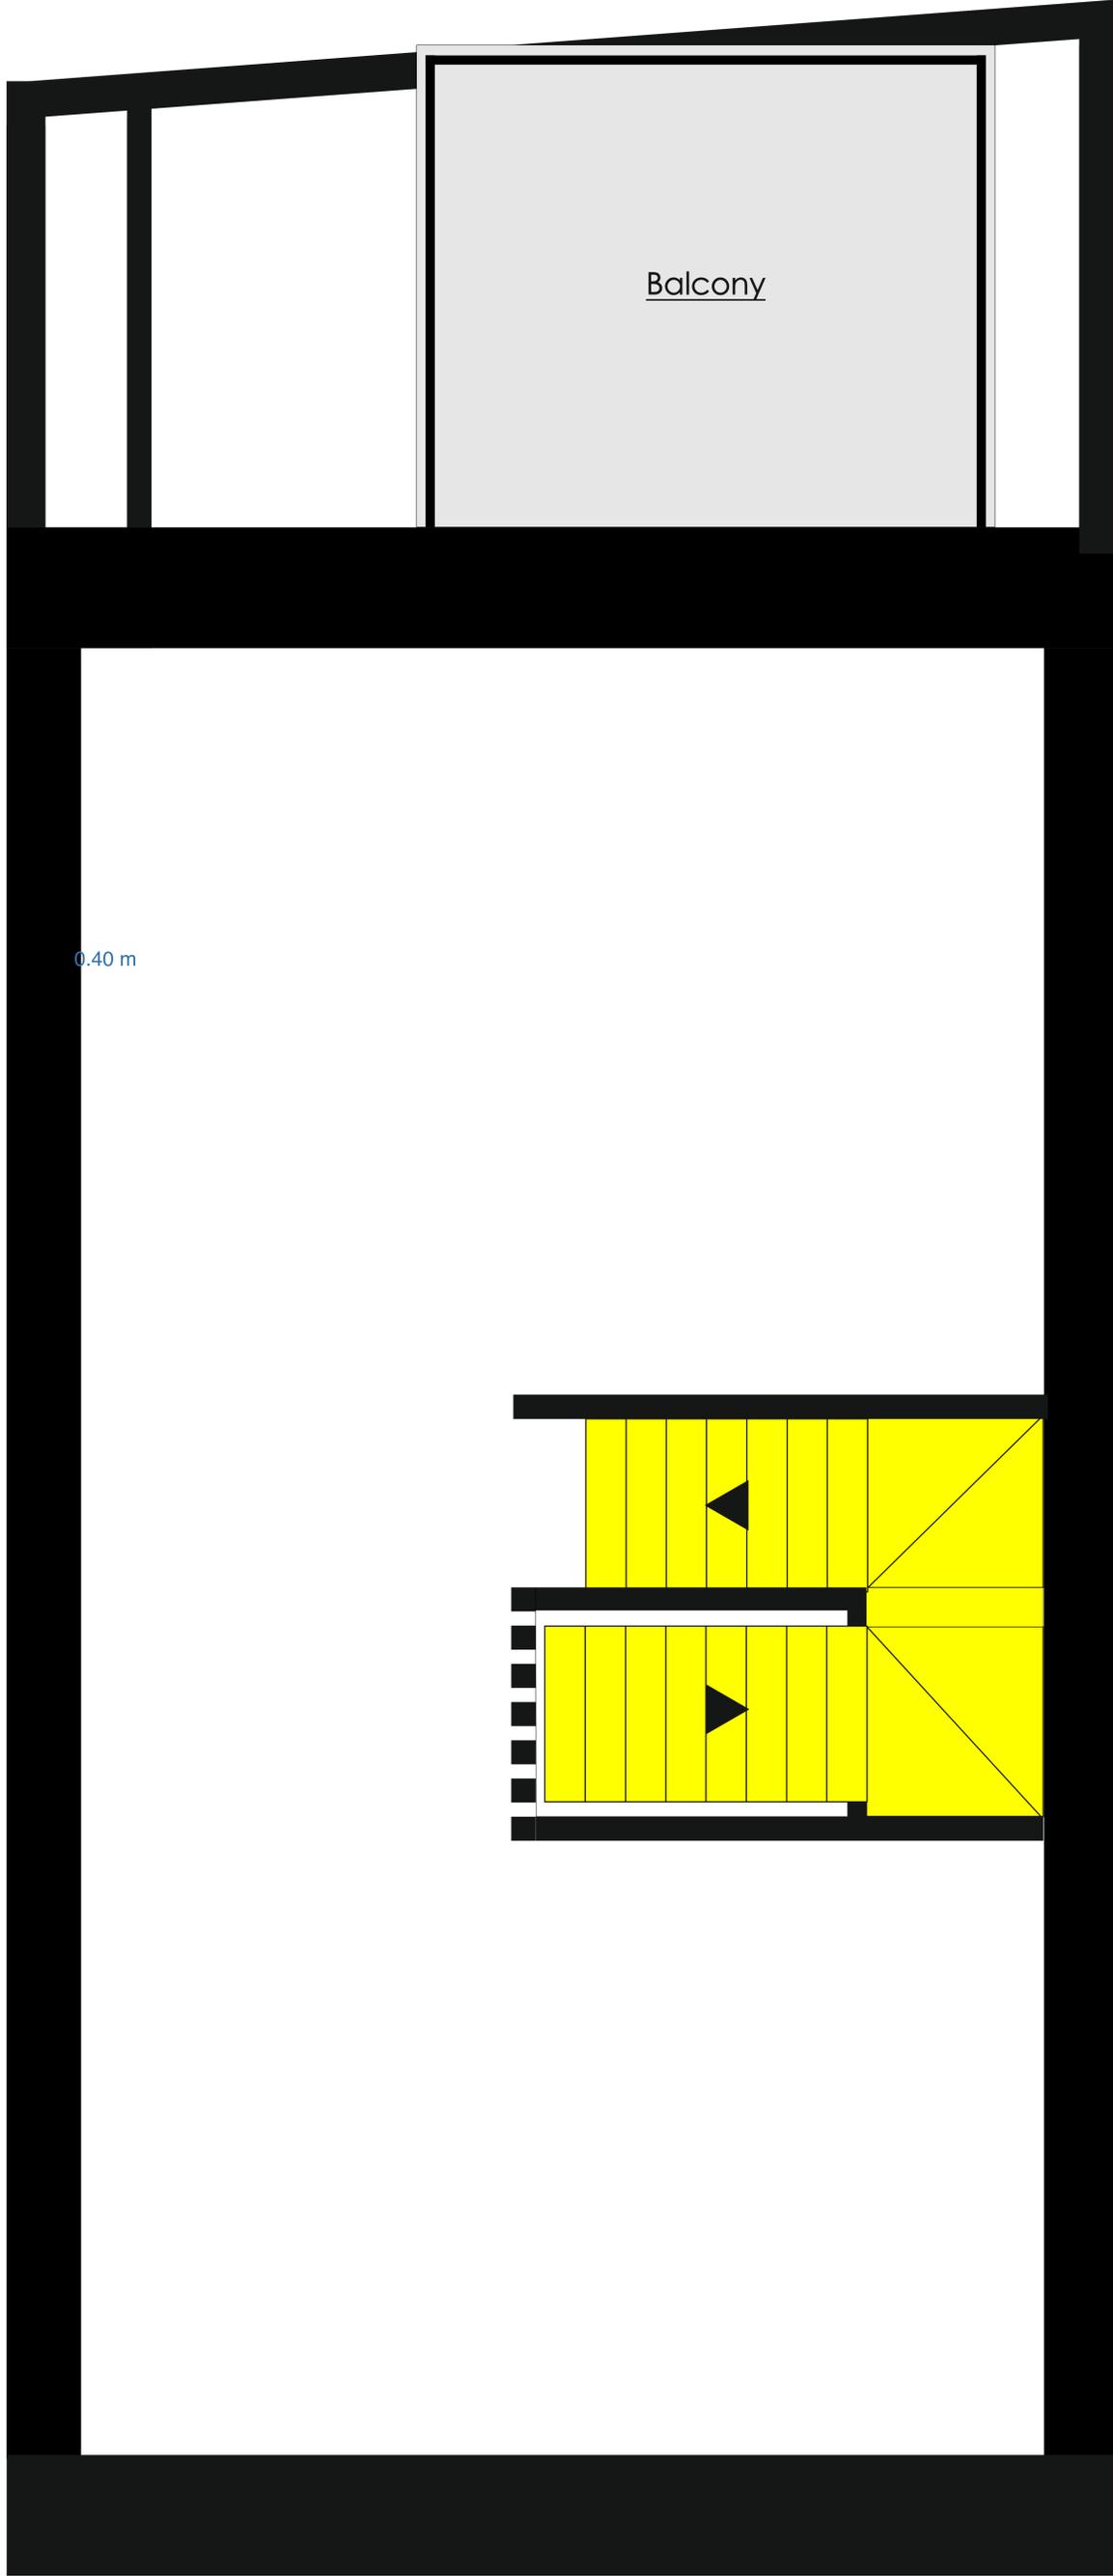

Sotao/escadas  
(opcao 2)

